

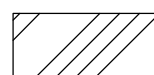



REZ A-A'

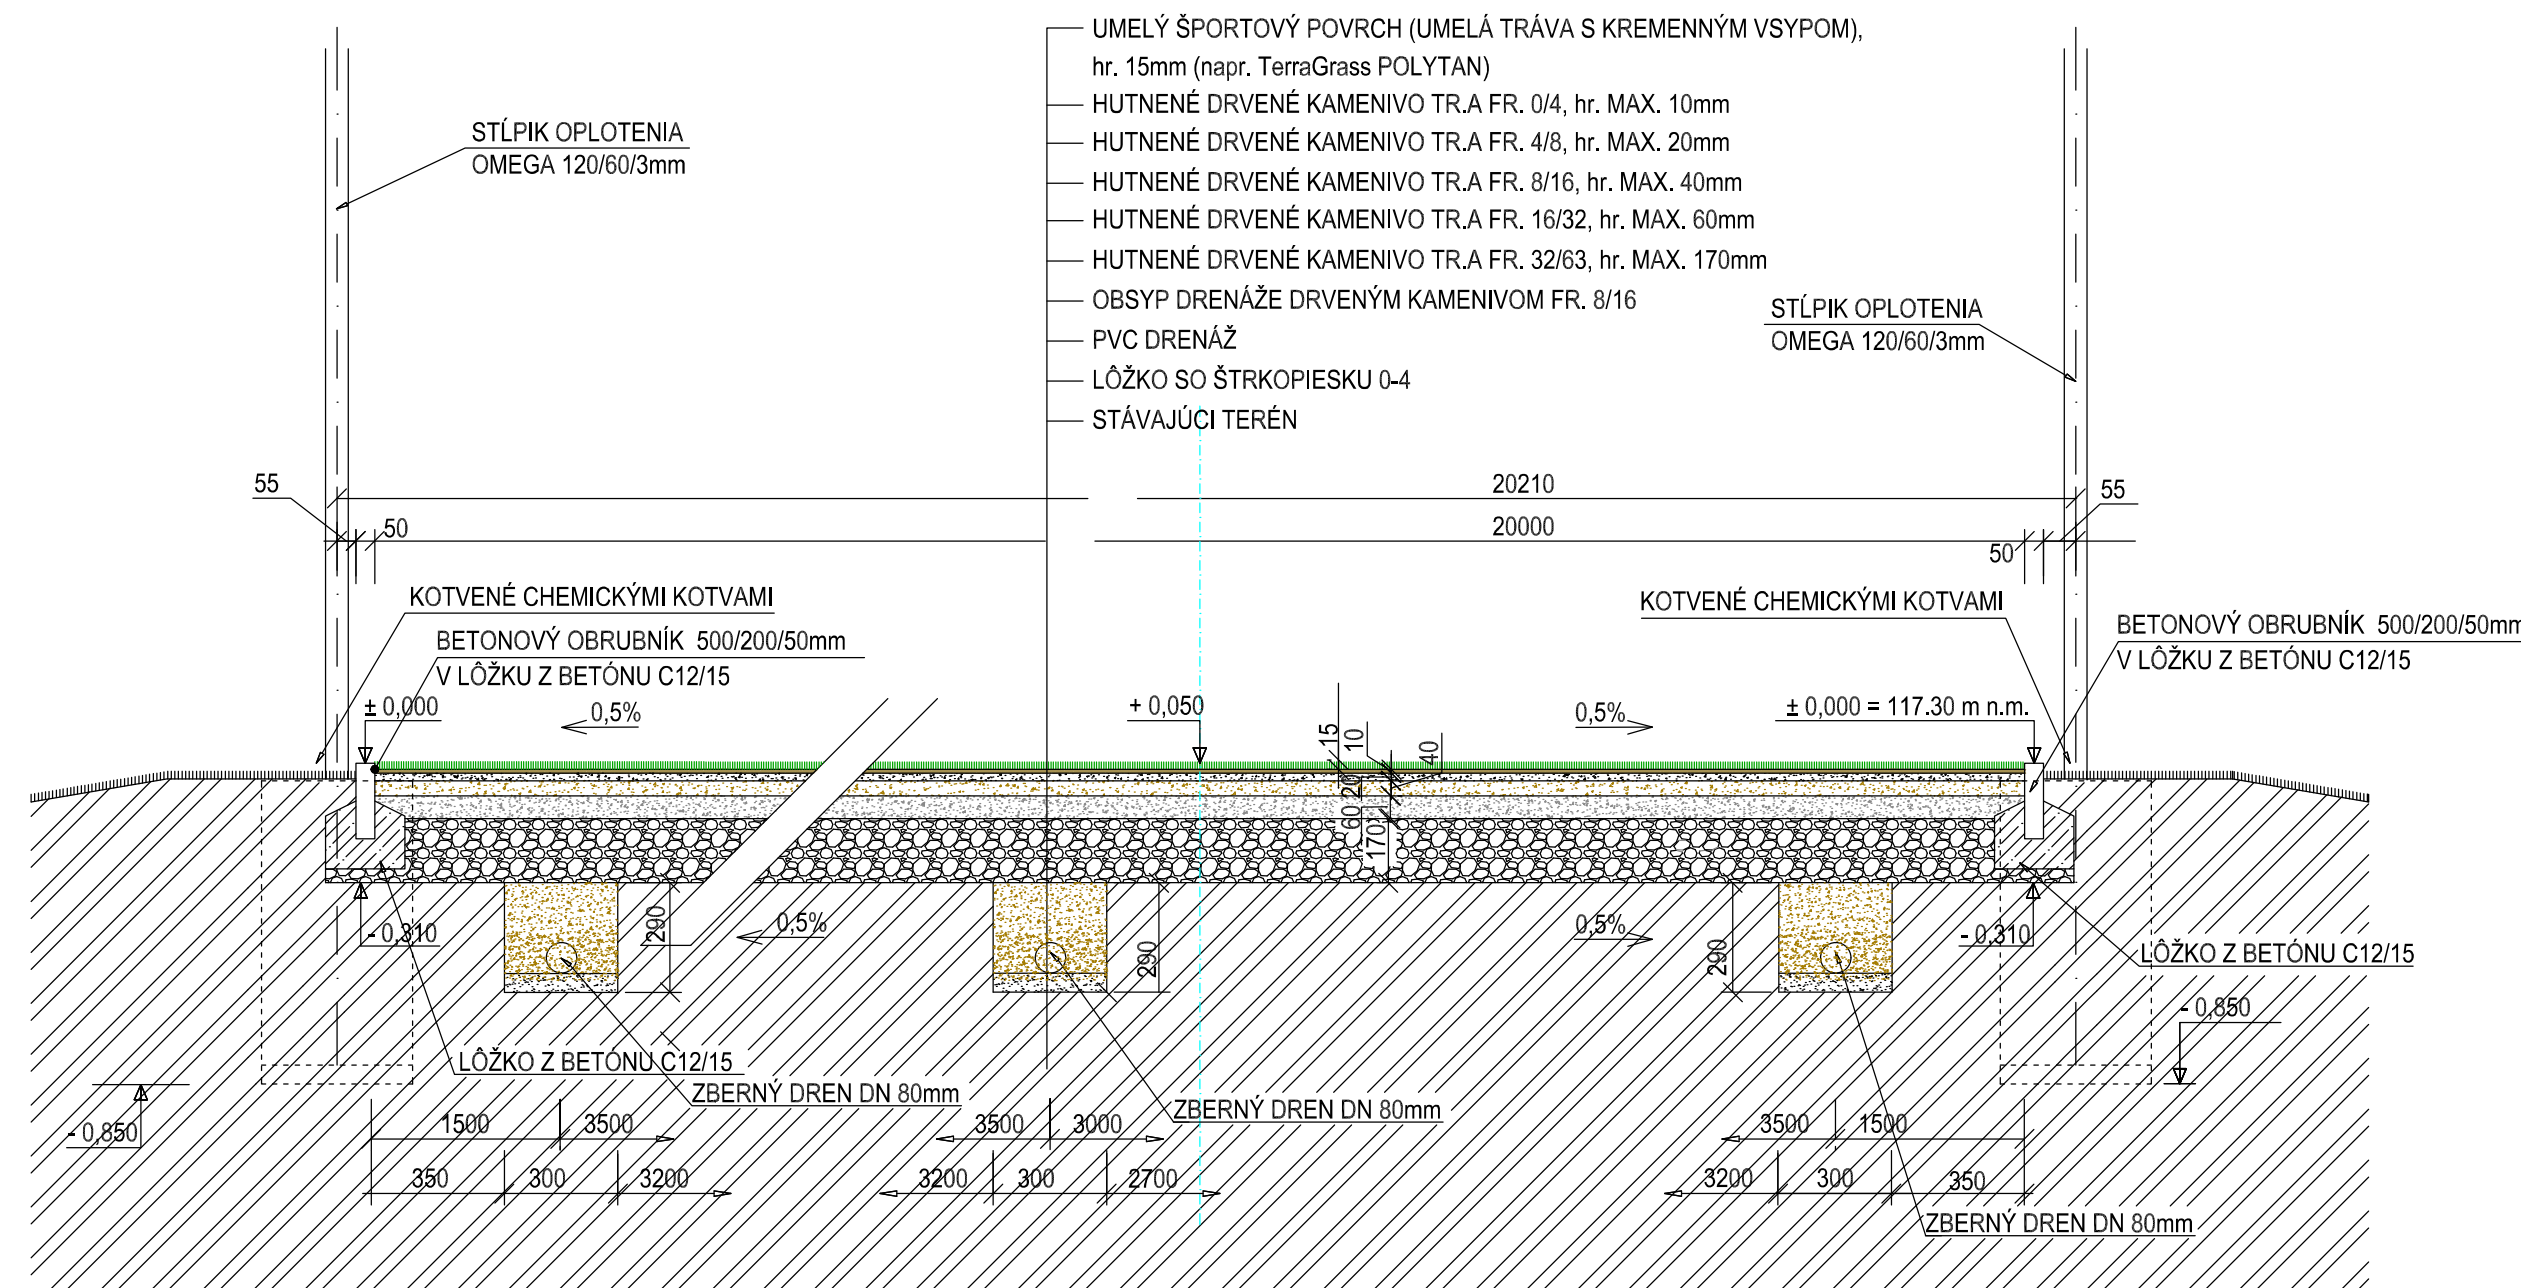

PÔVODNÁ ZEMINA

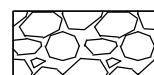

PODKLAD Z DRVENÉHO KAMENIVA FR. 32/63

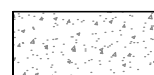


PODKLAD Z DRVENÉHO KAMENIVA FR. 16/32



PODKLAD Z DRVENÉHO KAMENIVA FR. 8/16



PODKLAD Z DRVENÉHO KAMENIVA FR. 4/8
(vyrovnávajúca vrstva)

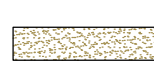

PODKLAD Z DRVENÉHO KAMENIVA FR. 0/4 **MAX. 10mm**
(zakalovacia vrstva)



UMELÝ ŠPORTOVÝ POVRCH
UMELÁ TRÁVA S KREMENNÚM VSYPOM,
výška vlasu 15mm (napr. TerraGrass POLYTAN)


POZNÁMKA:

KAMENIVO HUTNIŤ PO JEDNOTLIVÝCH VRSTVÁCH
DRVENÉ KAMENIVO FRAKCIE 0/4 PREVÁDZAŤ RUČNE,
PRED HUTNENÍM JEMNE POKROPIŤ VODOU


$$\pm 0.000 = 117,30 \text{ m n.m.}$$

ZODP. PROJEKTANT:	ING. JÁN IVANKO	UNIProjekt plus, s.r.o. 094 22 Nižný Hrušov 571 mobil: 0918566516 e-mail: uniprojekt@stonline.sk		
VYPRACOVAL:	ING. JÁN IVANKO			
INVESTOR:	OBEC MALČICE, Malčice 176, 072 06 Malčice			
MIESTO STAVBY:	OBEC MALČICE, parc.č. 175/1, 072 06 Malčice			
NÁZOV STAVBY:	ZLEPŠENIE PODMIENOK PRE TRÁVENIE VOĽNÉHO ČASU V OBCI MALČICE		FORMÁT:	2x A4
			DÁTUM:	05/2019
			STUPEŇ:	SP
			DIEL:	ASR
PS/SO:	E1.1 Architektonicko - stavebné riešenie / SO-01	Č. KÓPIE:	REVÍZIA:	
OBSAH VYKRESU:	REZ IHRISKOM A-A´		MIERKA:	Č. VÝKRESU:
			1:20	04

REZ B-B'

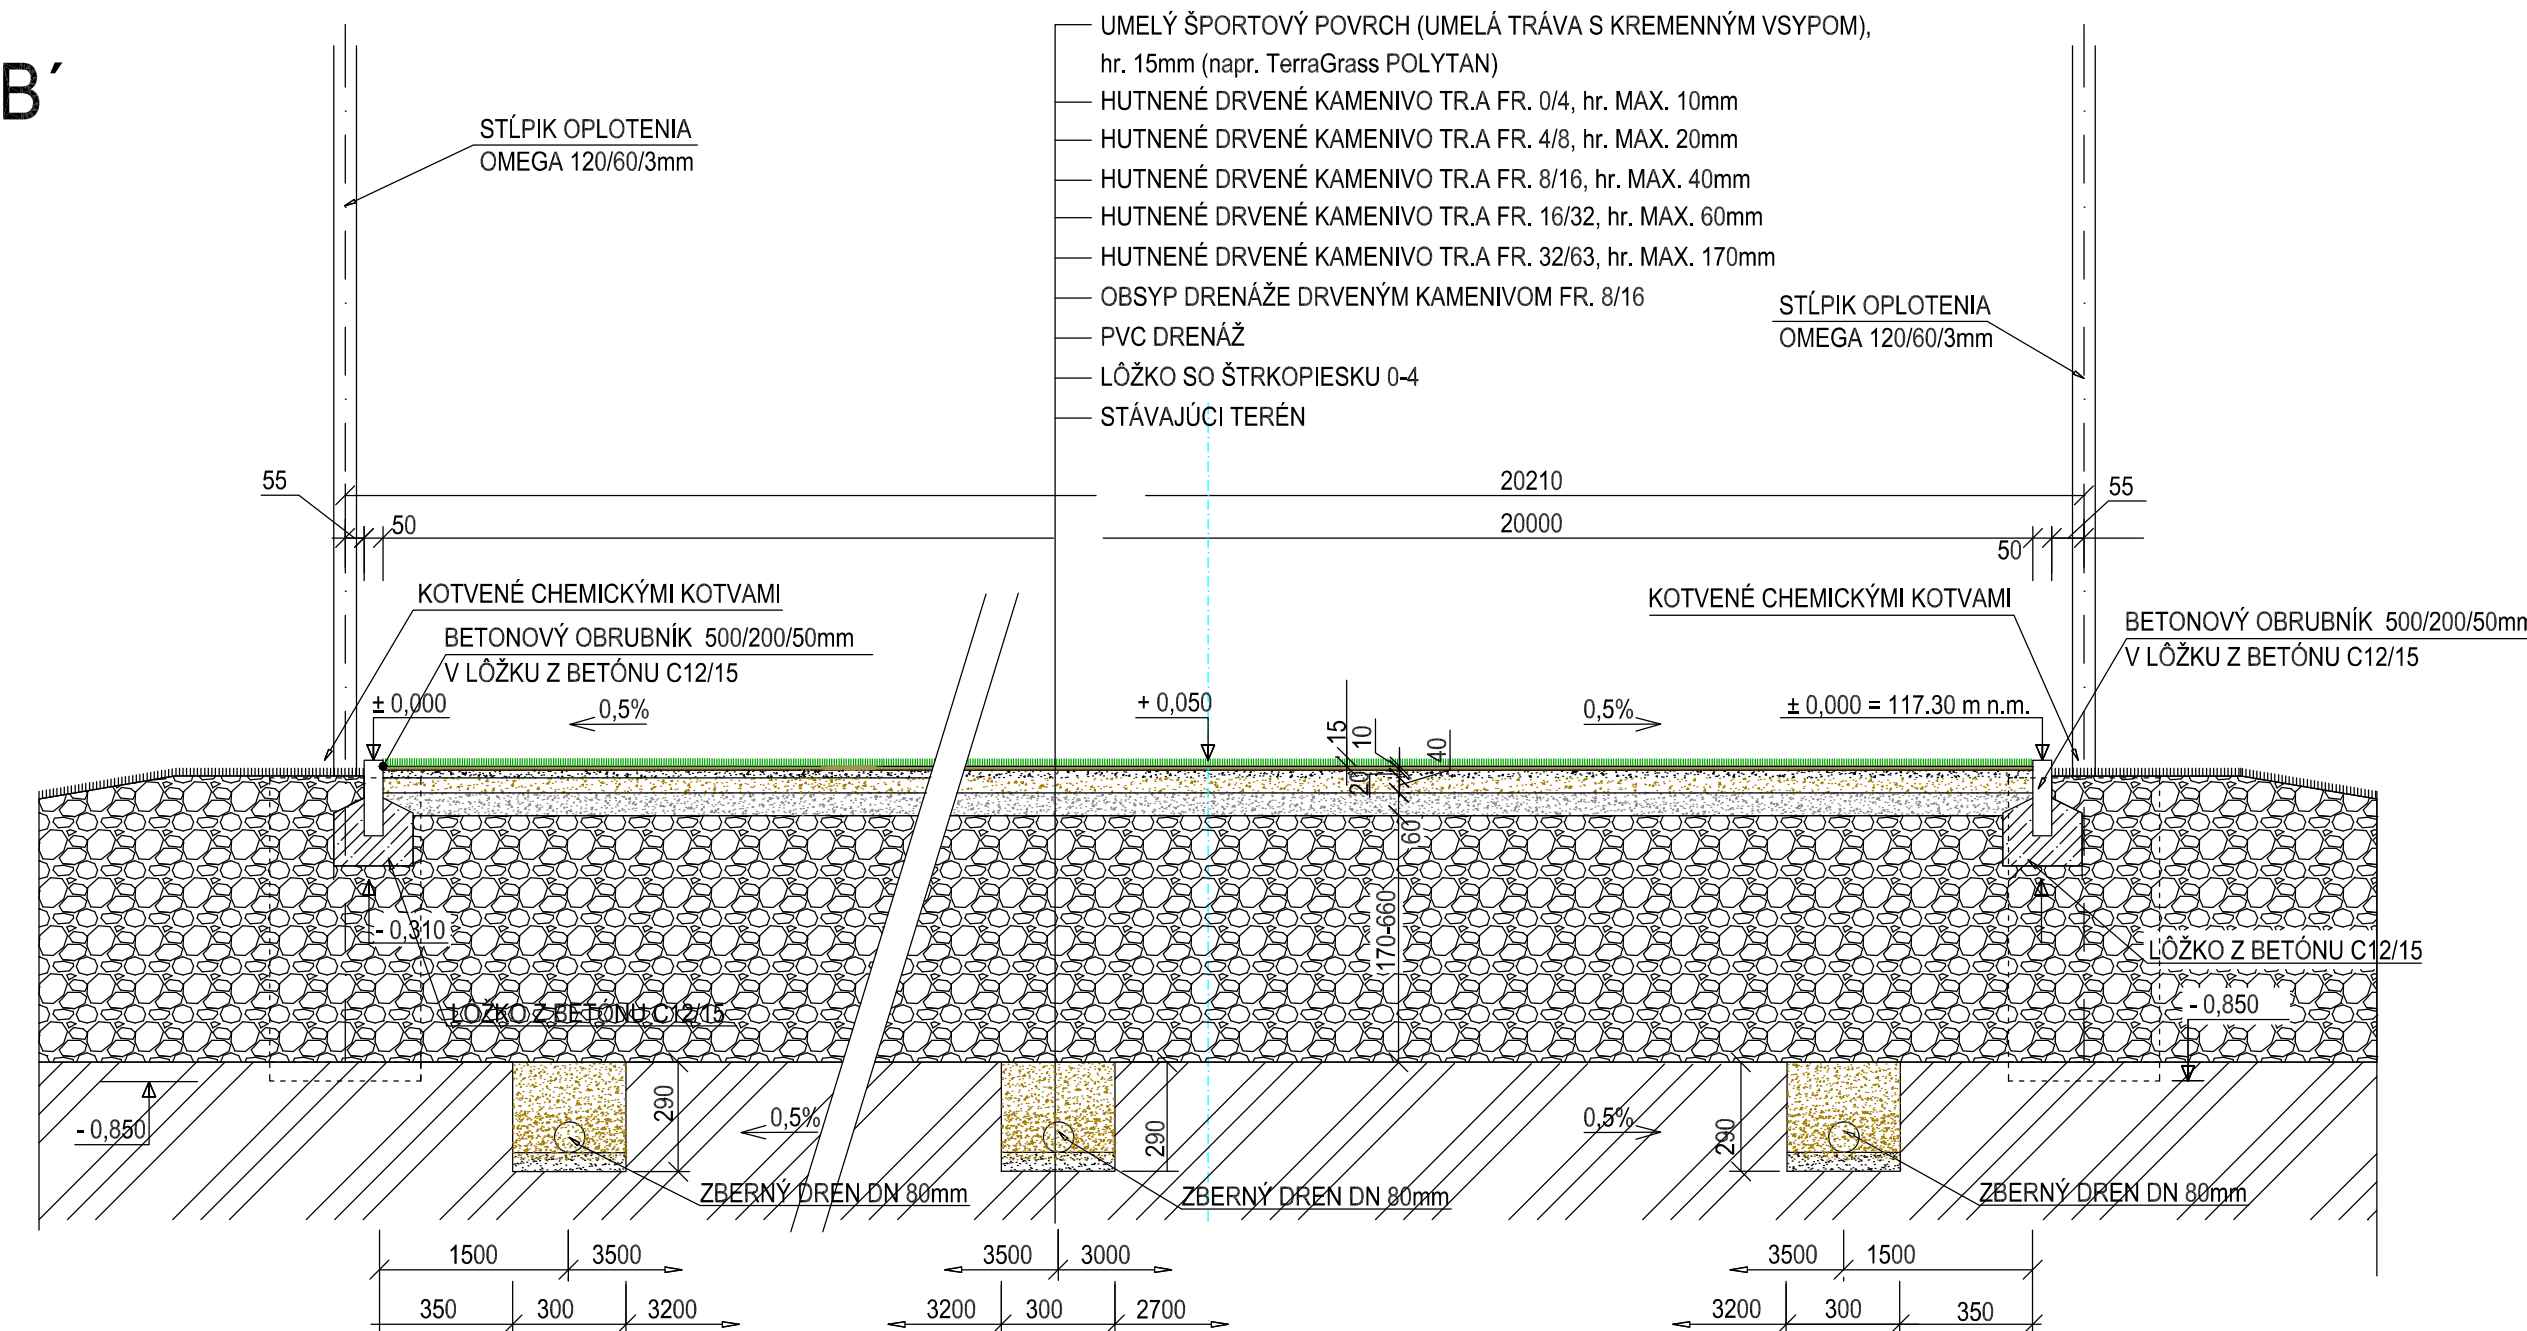


PÔVODNÁ ZEMINA

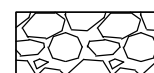

PODKLAD Z DRVENÉHO KAMENIVA FR. 32/63



PODKLAD Z DRVENÉHO KAMENIVA FR. 16/32

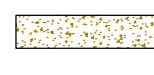

PODKLAD Z DRVENÉHO KAMENIVA FR. 8/16



PODKLAD Z DRVENÉHO KAMENIVA FR. 4/8
(vyrovnávajúca vrstva)

PODKLAD Z DRVENÉHO KAMENIVA FR. 0/4 **MAX. 10mm**
(zakalovacia vrstva)



UMELÝ ŠPORTOVÝ POVRCH
UMELÁ TRÁVA S KREMENNÚM VSYPOM,
výška vlasu 15mm (napr. TerraGrass POLYTAN)

POZNÁMKA:

KAMENIVO HUTNÍŤ PO JEDNOTLIVÝCH VRSTVÁCH
DRVENÉ KAMENIVO FRAKCIE 0/4 PREVÁDZAŤ RUČNE,
PRED HUTNENÍM JEMNE POKROPIŤ VODOU

$$\pm 0.000 = 117,30 \text{ m n.m.}$$

ZODP. PROJEKTANT:	ING. JÁN IVANKO	UNIProjekt plus, s.r.o. 094 22 Nižný Hrušov 571 mobil: 0918566516 e-mail: uniprojekt@stonline.sk		
VYPRACOVAL:	ING. JÁN IVANKO			
INVESTOR:	OBEC MALČICE, Malčice 176, 072 06 Malčice			
MIESTO STAVBY:	OBEC MALČICE, parc.č. 175/1, 072 06 Malčice			
NÁZOV STAVBY:	ZLEPŠENIE PODMIENOK PRE TRÁVENIE VOĽNÉHO ČASU V OBCI MALČICE		FORMÁT:	2x A4
			DÁTUM:	05/2019
			STUPEŇ:	SP
			DIEL:	ASR
PS/SO:	E1.1 Architektonicko - stavebné riešenie / SO-01	Č. KÓPIE:	REVÍZIA:	
OBSAH VYKRESU:	REZ IHRISKOM B-B´		MIERKA:	Č. VÝKRESU:
			1:20	05