



## LEGENDA

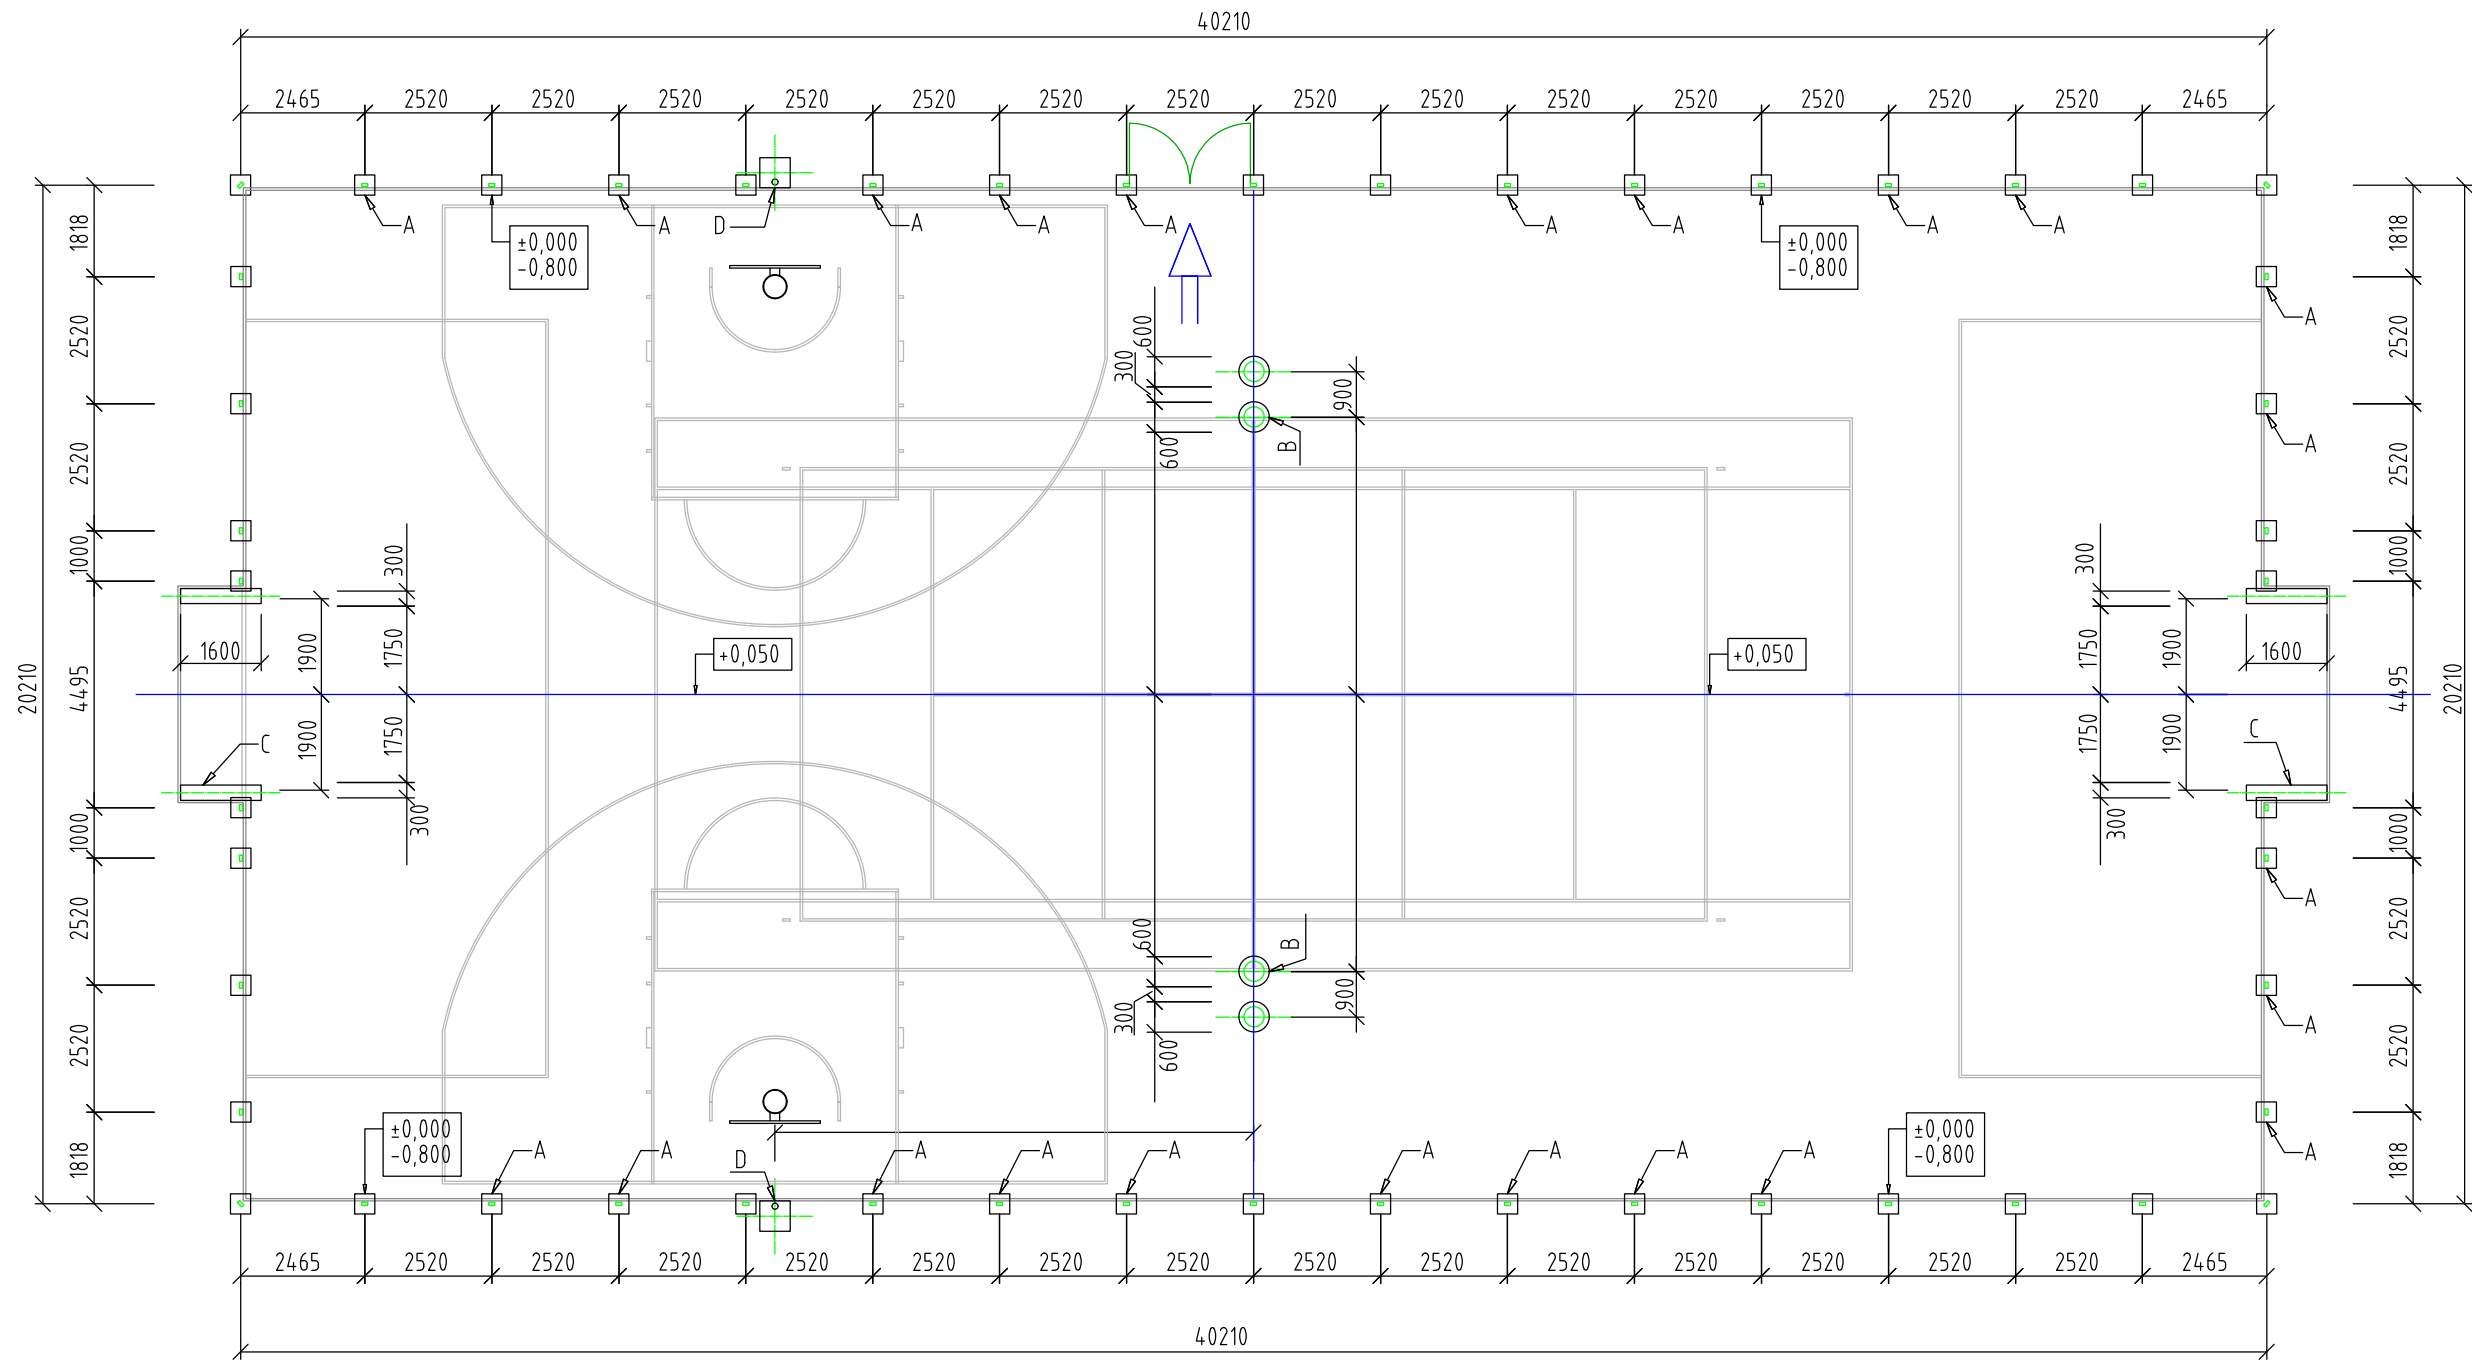
-  NAVRHNUTÉ IHRISKO
-  NOVÉ MANTINELOVÉ OPLOTENIE v. 3.0 A 4,0m  
- PANELY, CHÉMIA, POLYPROPYLENOVÁ SIEŤ
-  BETÓNOVÝ OBRUBNÍK  
500/200/50mm
-  VSTUP DO OBJEKTU

## VÝPIS VYBAVENIA




- A** ZÁKLADOVÁ PATKA 400x400x800 Z PROSTÉHO BETÓNU  
C16/20 PRE STĹPIKY OPLOTENIA 50 ks
- B** ZÁKLADOVÁ PATKA 400x400x800 Z PROSTÉHO BETÓNU  
C16/20 PRE ŠPORTOVÉ VYBAVENIE (VOLEJBAL, TENIS) 4 ks
- C** ZÁKLADOVÁ PATKA 1600x300x400 Z PROSTÉHO BETÓNU  
C16/20 PRE ŠPORTOVÉ VYBAVENIE (MALÝ FUTBAL) 4 ks
- D** ZÁKLADOVÁ PATKA 600x600x800 Z PROSTÉHO BETÓNU  
C16/20 PRE ŠPORTOVÉ VYBAVENIE (STREETBAL) 2 ks

± 0.000=117,3 m n.m.

|   |  |           |   |             |
|---|--|-----------|---|-------------|
| ZODP. PROJEKTANT:   | ING. JÁN IVANKO                                  |           | <i>UNIprojekt plus, s.r.o.</i><br>094 22 Nižný Hrušov 571<br>mobil: 0918566516<br>e-mail: uniprjekt@stonline.sk |             |
| VYPRACOVAL:   | ING. JÁN IVANKO                                  |           |   |             |
| INVESTOR:   | OBEC MALČICE, Malčice 176, 072 06 Malčice        |           |   |             |
| MIESTO STAVBY:  | OBEC MALČICE, parc.č. 175/1, 072 06 Malčice      |           |   |             |
| NÁZOV STAVBY:   |  |           | FORMÁT:   | 2x A4       |
| ZLEPŠENIE PODMIENOK PRE TRÁVENIE<br>VOĽNÉHO ČASU V OBCI MALČICE |  |           | DÁTUM:  | 05/2019     |
|   |  |           | STUPEŇ:   | SP          |
|   |  |           | DIEL:   | ASR         |
| PS/SO:  | E1.1 Architektonicko - stavebné riešenie / SO-01 | Č. KÓPIE: | REVÍZIA:  |             |
| OBSAH VÝKRESU:  |  |           | MIERKA:   | Č. VÝKRESU: |
| ZÁKLADY   |  |           | 1:150   | 02          |



## LEGENDA

-  NAVRHNUTÉ IHRISKO
-  NOVÉ MANTINELOVÉ OPLOTENIE v. 3.0 A 4,0m  
- PANELY, CHÉMIA, POLYPROPYLENOVÁ SIEŤ
-  BETÓNOVÝ OBRUBNÍK  
500/200/50mm
-  VSTUP DO OBJEKTU

## VÝPIS VYBAVENIA

- A** ZÁKLADOVÁ PATKA 400x400x800 Z PROSTÉHO BETÓNU  
C16/20 PRE STĹPIKY OPLOTENIA 50 ks
- B** ZÁKLADOVÁ PATKA 400x400x800 Z PROSTÉHO BETÓNU  
C16/20 PRE ŠPORTOVÉ VYBAVENIE (VOLEJBAL, TENIS) 4 ks
- C** ZÁKLADOVÁ PATKA 1600x300x400 Z PROSTÉHO BETÓNU  
C16/20 PRE ŠPORTOVÉ VYBAVENIE (MALÝ FUTBAL) 4 ks
- D** ZÁKLADOVÁ PATKA 600x600x800 Z PROSTÉHO BETÓNU  
C16/20 PRE ŠPORTOVÉ VYBAVENIE (STREETBAL) 2 ks

± 0.000=117,3 m n.m.

|   |  |           |  |             |
|---|--|-----------|--|-------------|
| ZODP. PROJEKTANT:   | ING. JÁN IVANKO                                  |           | <i>UNIpriekt plus, s.r.o.</i><br>094 22 Nižný Hrušov 571<br>mobil: 0918566516<br>e-mail: unipriekt@stonline.sk |             |
| VYPRACOVAL:   | ING. JÁN IVANKO                                  |           |  |             |
| INVESTOR:   | OBEC MALČICE, Malčice 176, 072 06 Malčice        |           |  |             |
| MIESTO STAVBY:  | OBEC MALČICE, parc.č. 175/1, 072 06 Malčice      |           |  |             |
| NÁZOV STAVBY:   |  |           | FORMÁT:  | 2x A4       |
| ZLEPŠENIE PODMIENOK PRE TRÁVENIE<br>VOĽNÉHO ČASU V OBCI MALČICE |  |           | DÁTUM:   | 05/2019     |
|   |  |           | STUPEŇ:  | SP          |
|   |  |           | DIEL:  | ASR         |
| PS/SO:  | E1.1 Architektonicko - stavebné riešenie / SO-01 | Č. KÓPIE: | REVÍZIA:   |             |
| OBSAH VÝKRESU:  | ZÁKLADY  |           | MIERKA:  | Č. VÝKRESU: |
|   |  |           | 1:150  | 02          |