


### LEGENDA

- NAVRHNUTÉ IHRISKO
- NOVÉ MANTINELOVÉ OPLATENIE v. 4,0m  
- PANELY, CHÉMIA, POLYPROPYLENOVÁ SIET'
- BETÓNOVÝ OBRUBNÍK  
500/200/50mm
- VSTUP DO OBJEKTU
- ZBERNÝ PERFOROVANÝ DRÉN DN 80mm
- PVC KANALIZAČNÁ PVC RÚRA DN 160mm

± 0.000=117,3 m n.m.

ZODP. PROJEKTANT:	ING. JÁN IVANKO	<b>UNIprojekt plus, s.r.o.</b> 094 22 Nižný Hrušov 571 mobil: 0918566516 e-mail: uniprjekt@stonline.sk	
VYPRACOVAL:	ING. JÁN IVANKO		
INVESTOR:	OBEC MALČICE, Malčice 176, 072 06 Malčice		
MIESTO STAVBY:	OBEC MALČICE, parc.č. 175/1, 072 06 Malčice		
NÁZOV STAVBY:		FORMÁT:	2x A4
<b>ZLEPŠENIE PODMIENOK PRE TRÁVENIE VOL'NÉHO ČASU V OBCI MALČICE</b>		DÁTUM:	05/2019
		STUPEŇ:	SP
		DIEL:	ASR
PS/SO:	E1.1 Architektonicko - stavebné riešenie / SO-01	Č. KÓPIE:	REVIZIA:
OBSAH VYKRESU:	ODVODNENIE		MIERKA:
			Č. VÝKRESU:
			1:150
			03

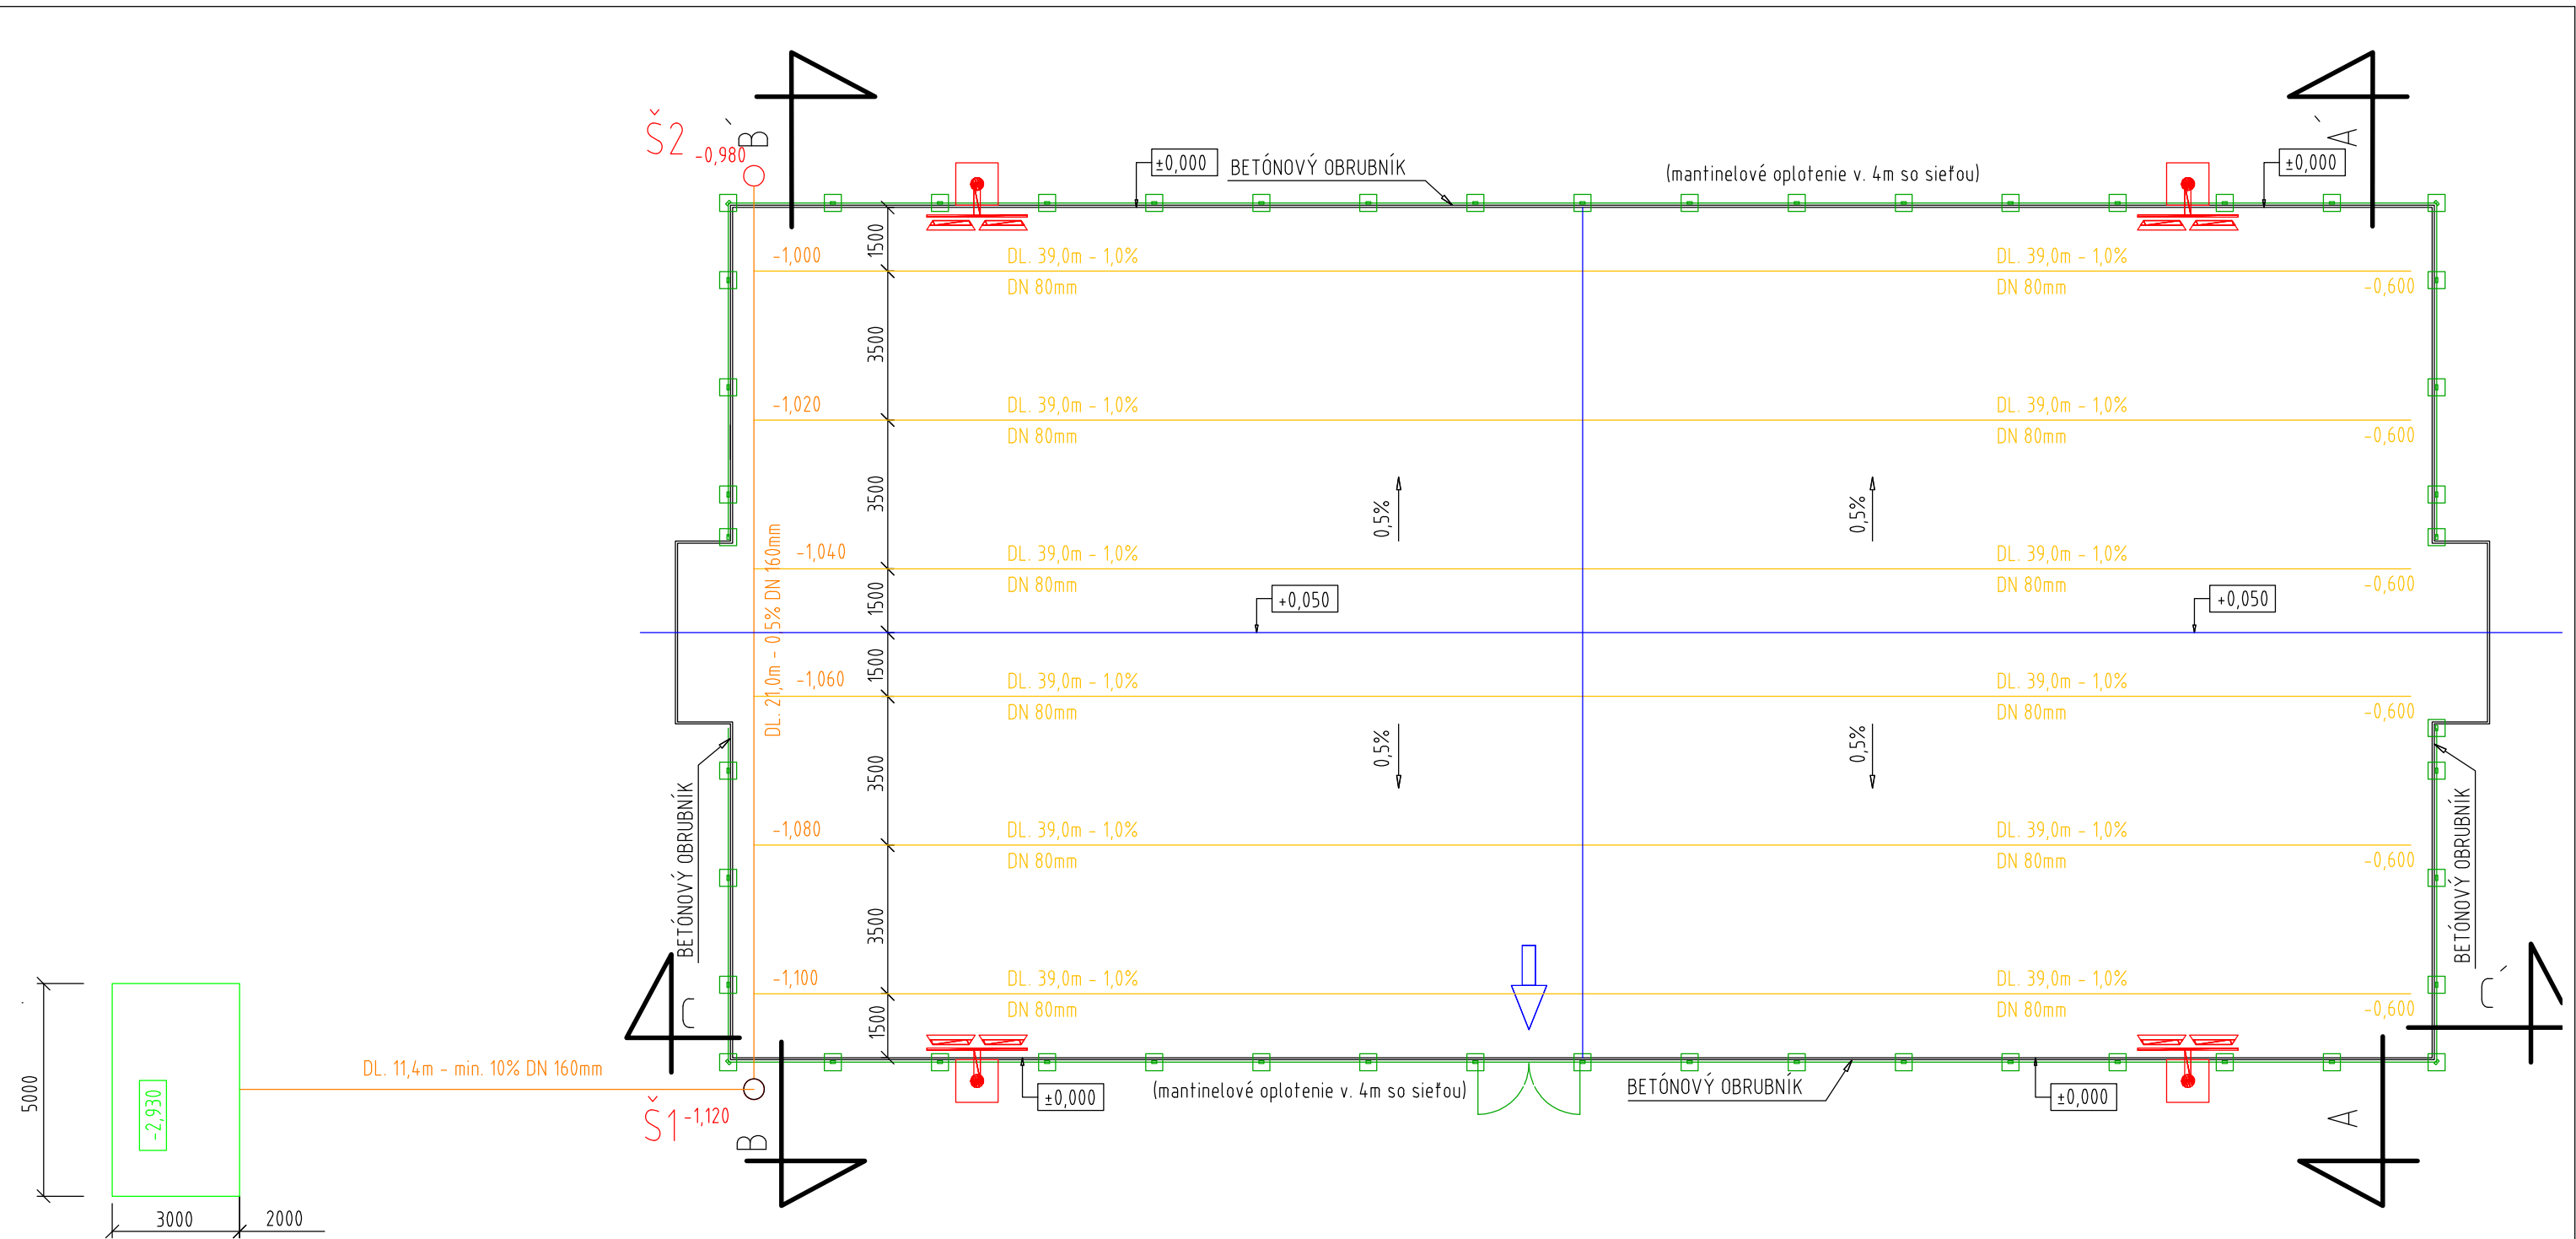

### LEGENDA

- NAVRHNUTÉ IHRISKO
- NOVÉ MANTINELOVÉ OPLATENIE v. 4,0m  
- PANELY, CHÉMIA, POLYPROPYLENOVÁ SIET'
- BETÓNOVÝ OBRUBNÍK  
500/200/50mm
- VSTUP DO OBJEKTU
- ZBERNÝ PERFOROVANÝ DRÉN DN 80mm
- PVC KANALIZAČNÁ PVC RÚRA DN 160mm

± 0.000=117,3 m n.m.

ZODP. PROJEKTANT:	ING. JÁN IVANKO	<b>UNIprojekt plus, s.r.o.</b> 094 22 Nižný Hrušov 571 mobil: 0918566516 e-mail: uniprjekt@stonline.sk	
VYPRACOVAL:	ING. JÁN IVANKO		
INVESTOR:	OBEC MALČICE, Malčice 176, 072 06 Malčice		
MIESTO STAVBY:	OBEC MALČICE, parc.č. 175/1, 072 06 Malčice		
NÁZOV STAVBY:		FORMÁT:	2x A4
<b>ZLEPŠENIE PODMIENOK PRE TRÁVENIE VOL'NÉHO ČASU V OBCI MALČICE</b>		DÁTUM:	05/2019
		STUPEŇ:	SP
		DIEL:	ASR
PS/SO:	E1.1 Architektonicko - stavebné riešenie / SO-01	Č. KÓPIE:	REVIZIA:
OBSAH VYKRESU:	ODVODNENIE		MIERKA:
			Č. VÝKRESU:
			1:150
			03