

VÝPIS MATERIÁLU


OZN.	TYP	PLOCHA
A	ŠPORTOVÝ POVRCH UMELÁ TRÁVA - ZELENÁ, ČERVENÁ výška vlasu 15 mm (napr. TerraGrass POLYTAN) TECHNICKÉ PARAMETRE NAVRHNUTÉHO UM. TRÁVNIKU: Vlákno štruktúrované PE monofilné (nie priamé) Hrúbka vlákna (mikróny) min. 140 µm Výška vlákna 15 mm Váha min. 2200 g/m2 Výška podložky 2 mm Husťota vpichov min. 25 000 vpichov/m2 Defex min. 8300 Zásyp kremenným pieskom zrnitosti 0,3 - 0,8 mm	811,00 m ²

LEGENDA ČIAROVANIA

OZN.	TYP	DĹŽKA
A	BIELA NA TENIS	146,00 m
B	MODRÁ NA STREETBAL (2x)	130,00 m
C	ŽLTÁ NA VOLEJBAL (2x)	89,00 m
D	ŽLTÁ NA MALÝ FUTBAL	62,00 m

± 0.000=117,3 m n.m.

ZODP. PROJEKTANT:	ING. JÁN IVANKO	UNIprojekt plus, s.r.o. 094 22 Nižný Hrušov 571 mobil: 0918566516 e-mail: uniprjekt@stonline.sk	
VYPRACOVAL:	ING. JÁN IVANKO		
INVESTOR:	OBEC MALČICE, Malčice 176, 072 06 Malčice		
MIESTO STAVBY:	OBEC MALČICE, parc.č. 175/1, 072 06 Malčice		
NÁZOV STAVBY:		FORMÁT:	2x A4
ZLEPŠENIE PODMIENOK PRE TRÁVENIE VOĽNÉHO ČASU V OBCI MALČICE		DÁTUM:	05/2019
		STUPEŇ:	SP
		DIEL:	ASR
		REVÍZIA:	
PS/SO:	E1.1 Architektonicko - stavebné riešenie / SO-01	Č. KÓPIE:	
OBSAH VÝKRESU:		MIERKA:	Č. VÝKRESU:
DISPOZÍCIA MULTIFUNKČNÉHO IHRISKA		1:150	01

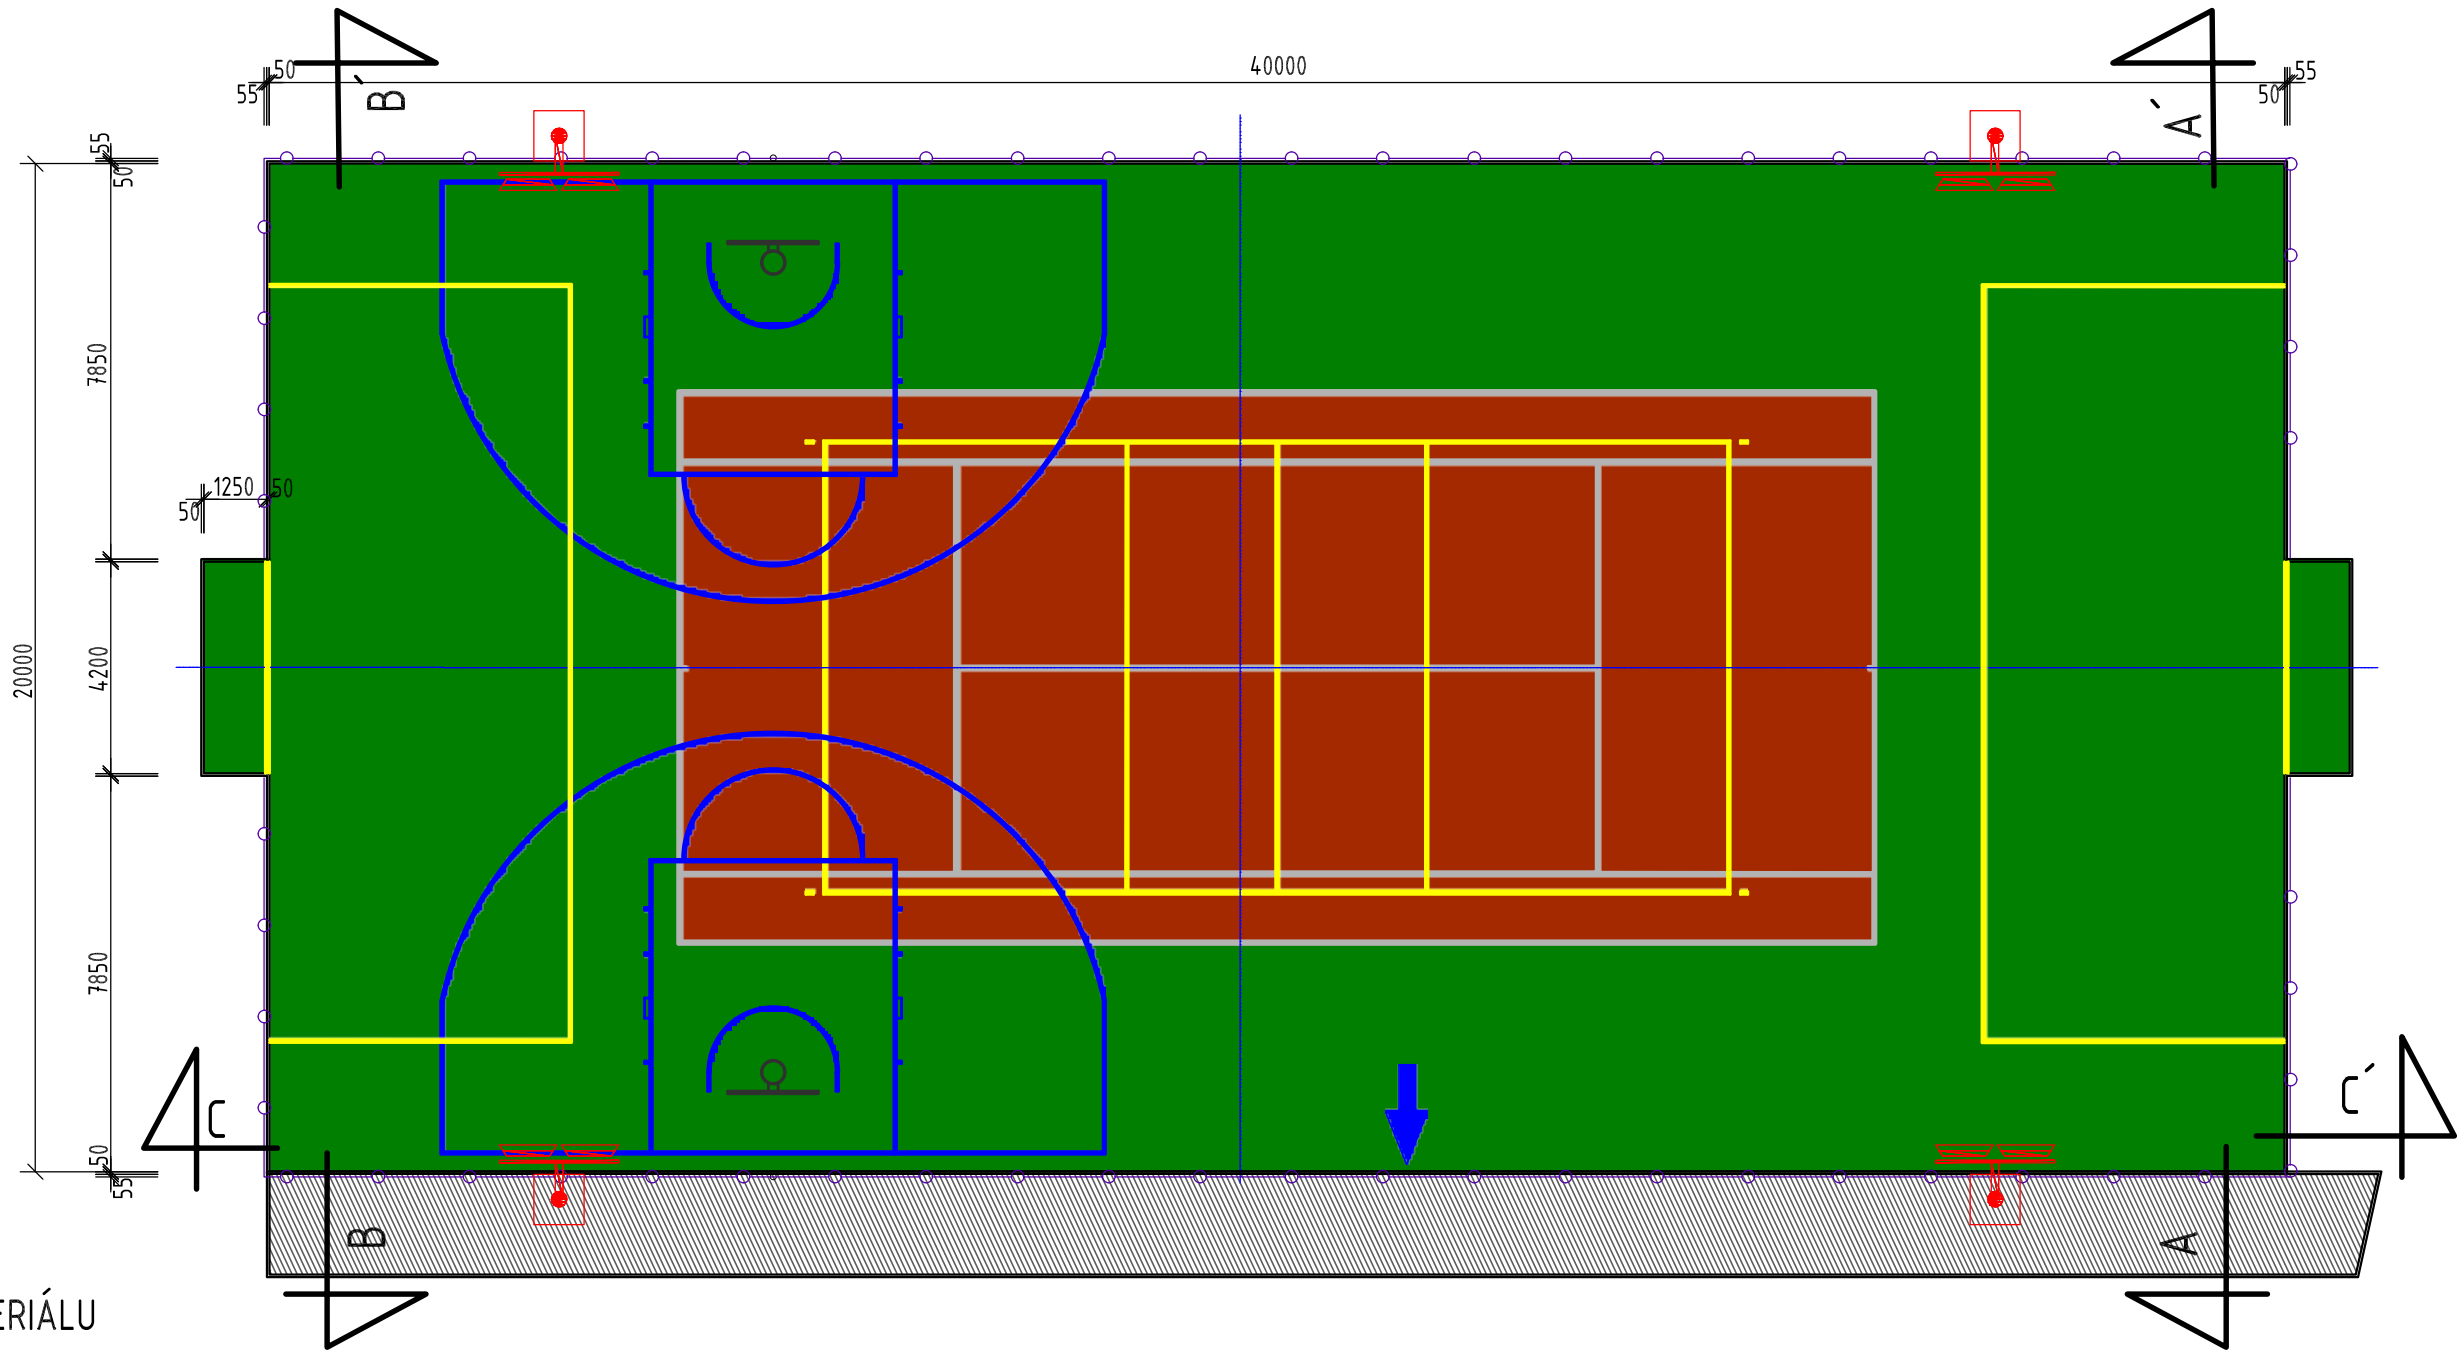

VÝPIS MATERIÁLU

OZN.	TYP	PLOCHA
A	ŠPORTOVÝ POVRCH UMELÁ TRÁVA - ZELENÁ, ČERVENÁ výška vlasu 15 mm (napr. TerraGrass POLYTAN) TECHNICKÉ PARAMETRE NAVRHNUTÉHO UM. TRÁVNIKU: Vlákno štruktúrované PE monofilné (nie priamé) Hrúbka vlákna (mikróny) min. 140 µm Výška vlákna 15 mm Váha min. 2200 g/m2 Výška podložky 2 mm Husťota vpichov min. 25 000 vpichov/m2 Defex min. 8300 Zásyp kremenným pieskom zrnitosti 0,3 - 0,8 mm	811,00 m ²

LEGENDA ČIAROVANIA

OZN.	TYP	DĹŽKA
A	BIELA NA TENIS	146,00 m
B	MODRÁ NA STREETBAL (2x)	130,00 m
C	ŽLTÁ NA VOLEJBAL (2x)	89,00 m
D	ŽLTÁ NA MALÝ FUTBAL	62,00 m

± 0.000=117,3 m n.m.

ZODP. PROJEKTANT:	ING. JÁN IVANKO	UNIprojekt plus, s.r.o. 094 22 Nižný Hrušov 571 mobil: 0918566516 e-mail: uniprjekt@stonline.sk	
VYPRACOVAL:	ING. JÁN IVANKO		
INVESTOR:	OBEC MALČICE, Malčice 176, 072 06 Malčice		
MIESTO STAVBY:	OBEC MALČICE, parc.č. 175/1, 072 06 Malčice		
NÁZOV STAVBY:		FORMÁT:	2x A4
ZLEPŠENIE PODMIENOK PRE TRÁVENIE VOĽNÉHO ČASU V OBCI MALČICE		DÁTUM:	05/2019
		STUPEŇ:	SP
		DIEL:	ASR
		REVÍZIA:	
PS/SO:	E1.1 Architektonicko - stavebné riešenie / SO-01	Č. KÓPIE:	
OBSAH VÝKRESU:		MIERKA:	Č. VÝKRESU:
DISPOZÍCIA MULTIFUNKČNÉHO IHRISKA		1:150	01