
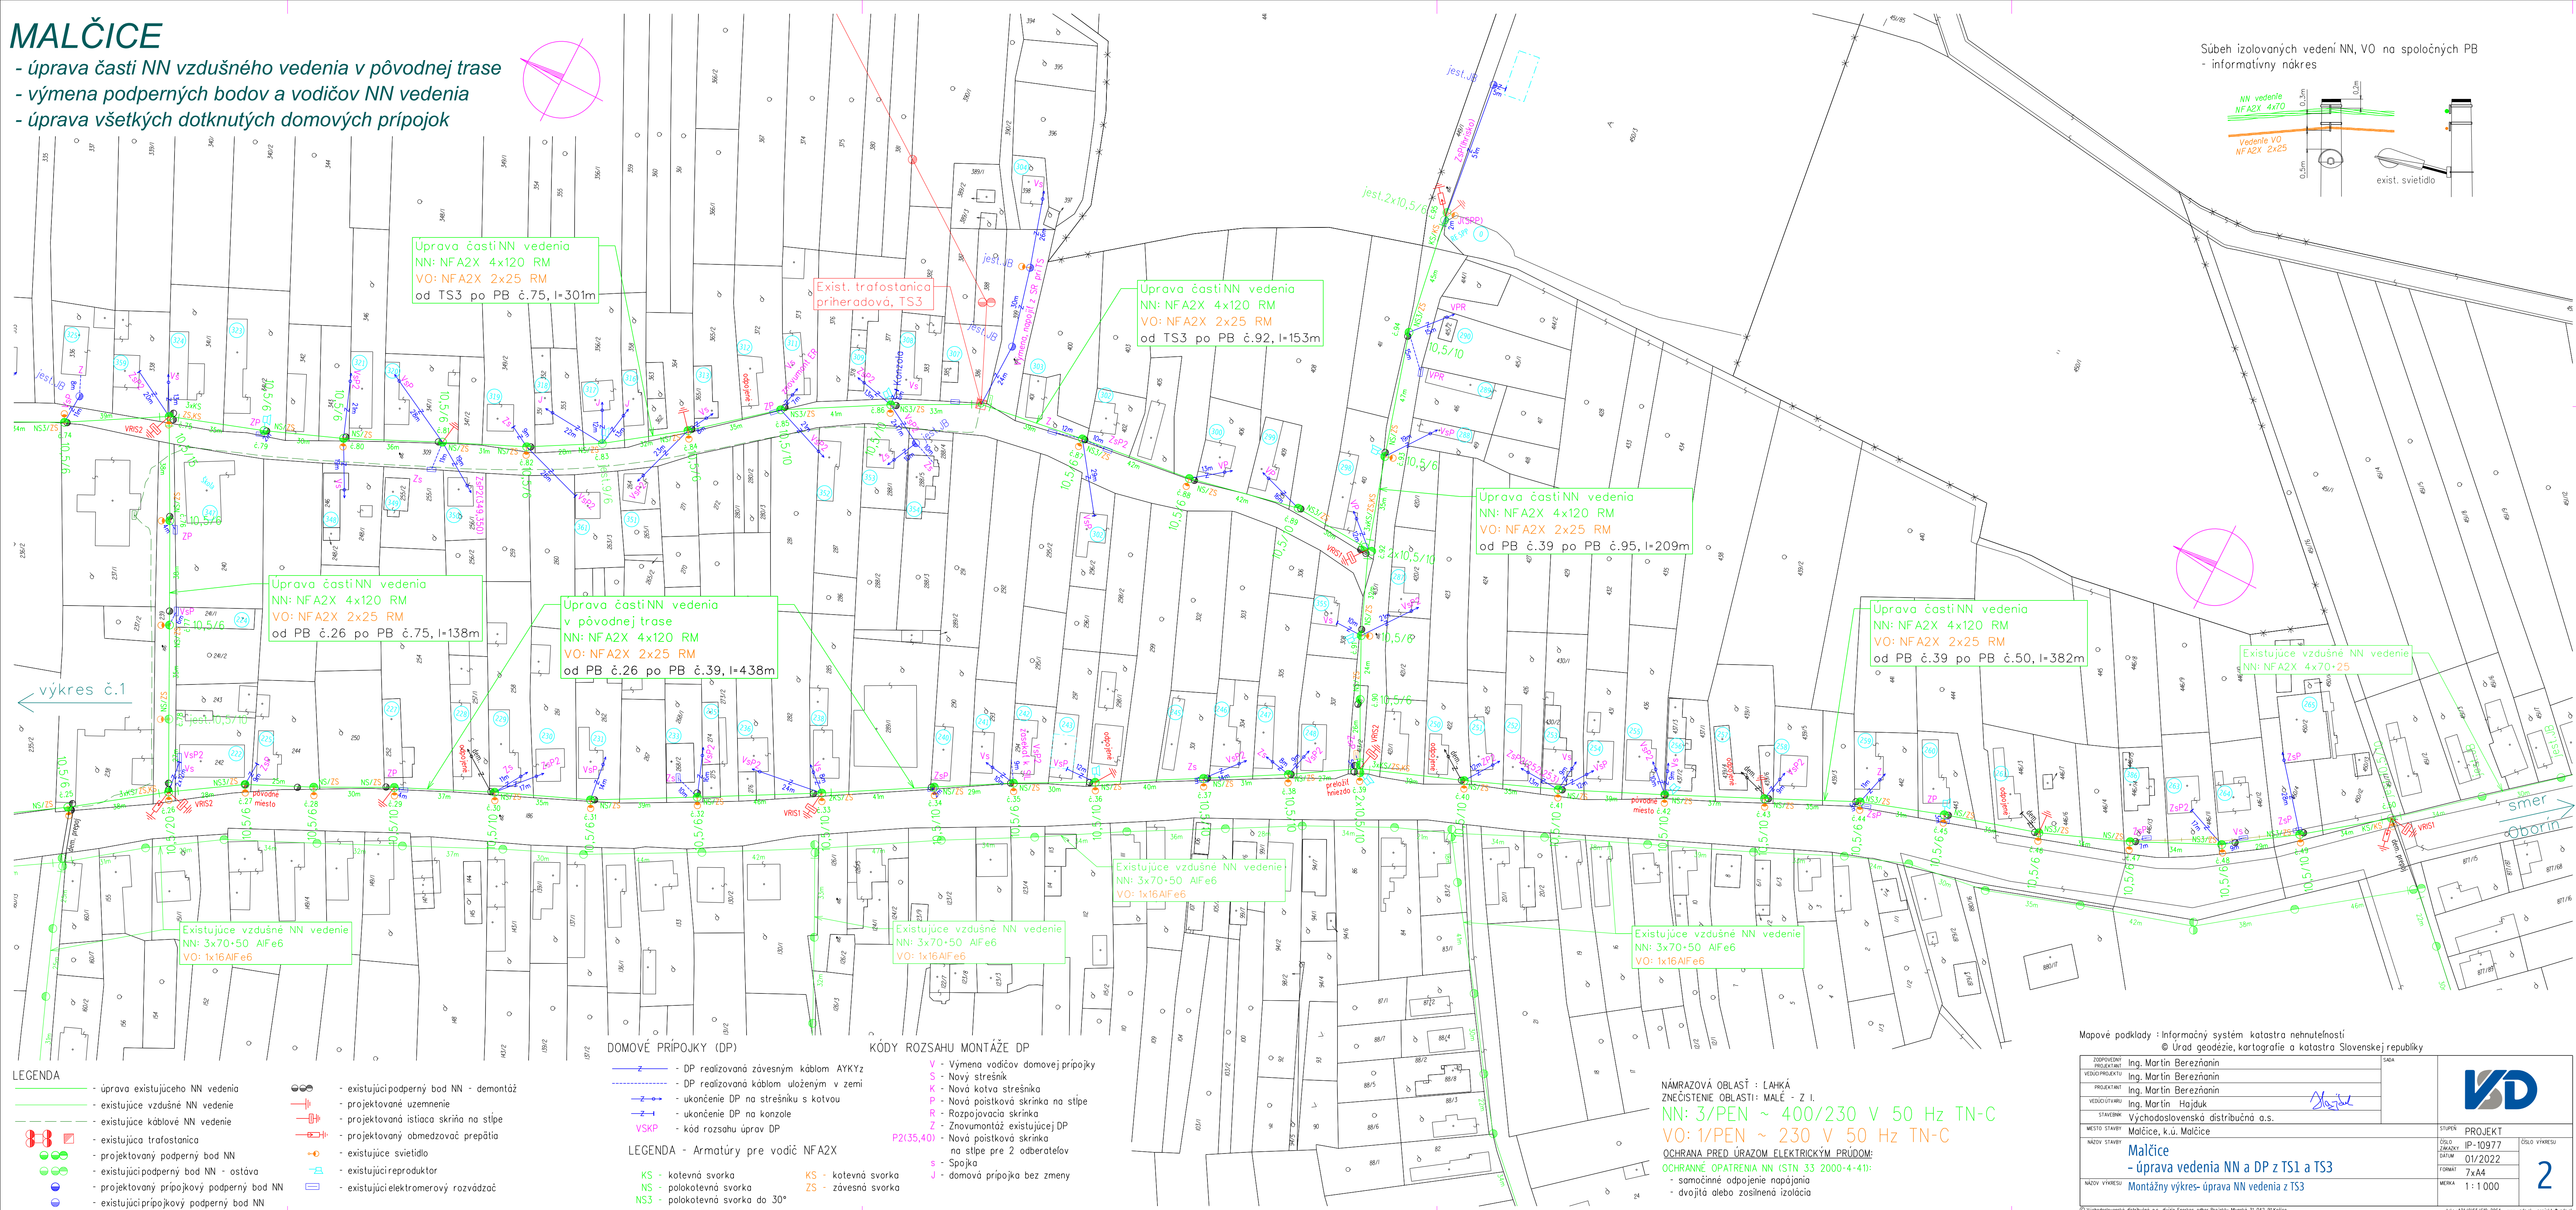
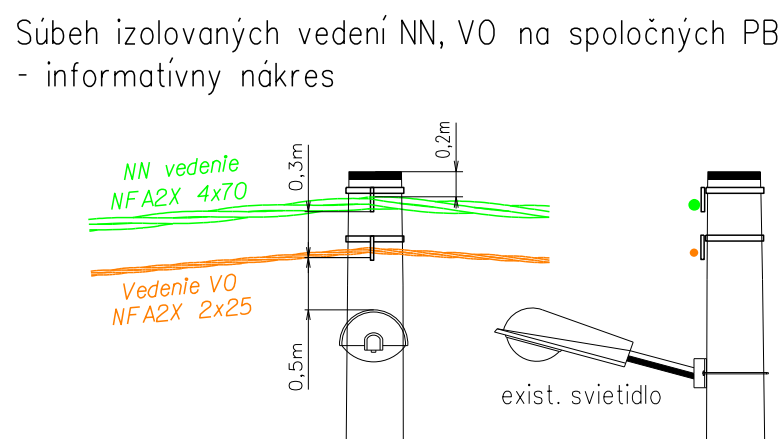


- úprava časti NN vzdušného vedenia v pôvodnej trase
- výmena podperných bodov a vodičov NN vedenia
- úprava všetkých dotknutých domových prípojk

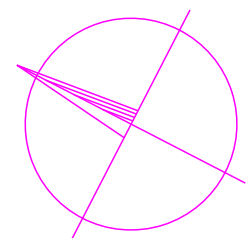

© Východoslovenská distribučná, a.s., divízia Energos, editor Projekty, Mlynská 31, 042 91 Košice

tel: +421 (0)55/630 2964 www.ytds.sk projektiv@ytds.sk