


MALČICE


- úprava časti NN vzdušného vedenia v pôvodnej trase
- výmena podperných bodov a vodičov NN vedenia
- úprava všetkých dotknutých domových prípojok

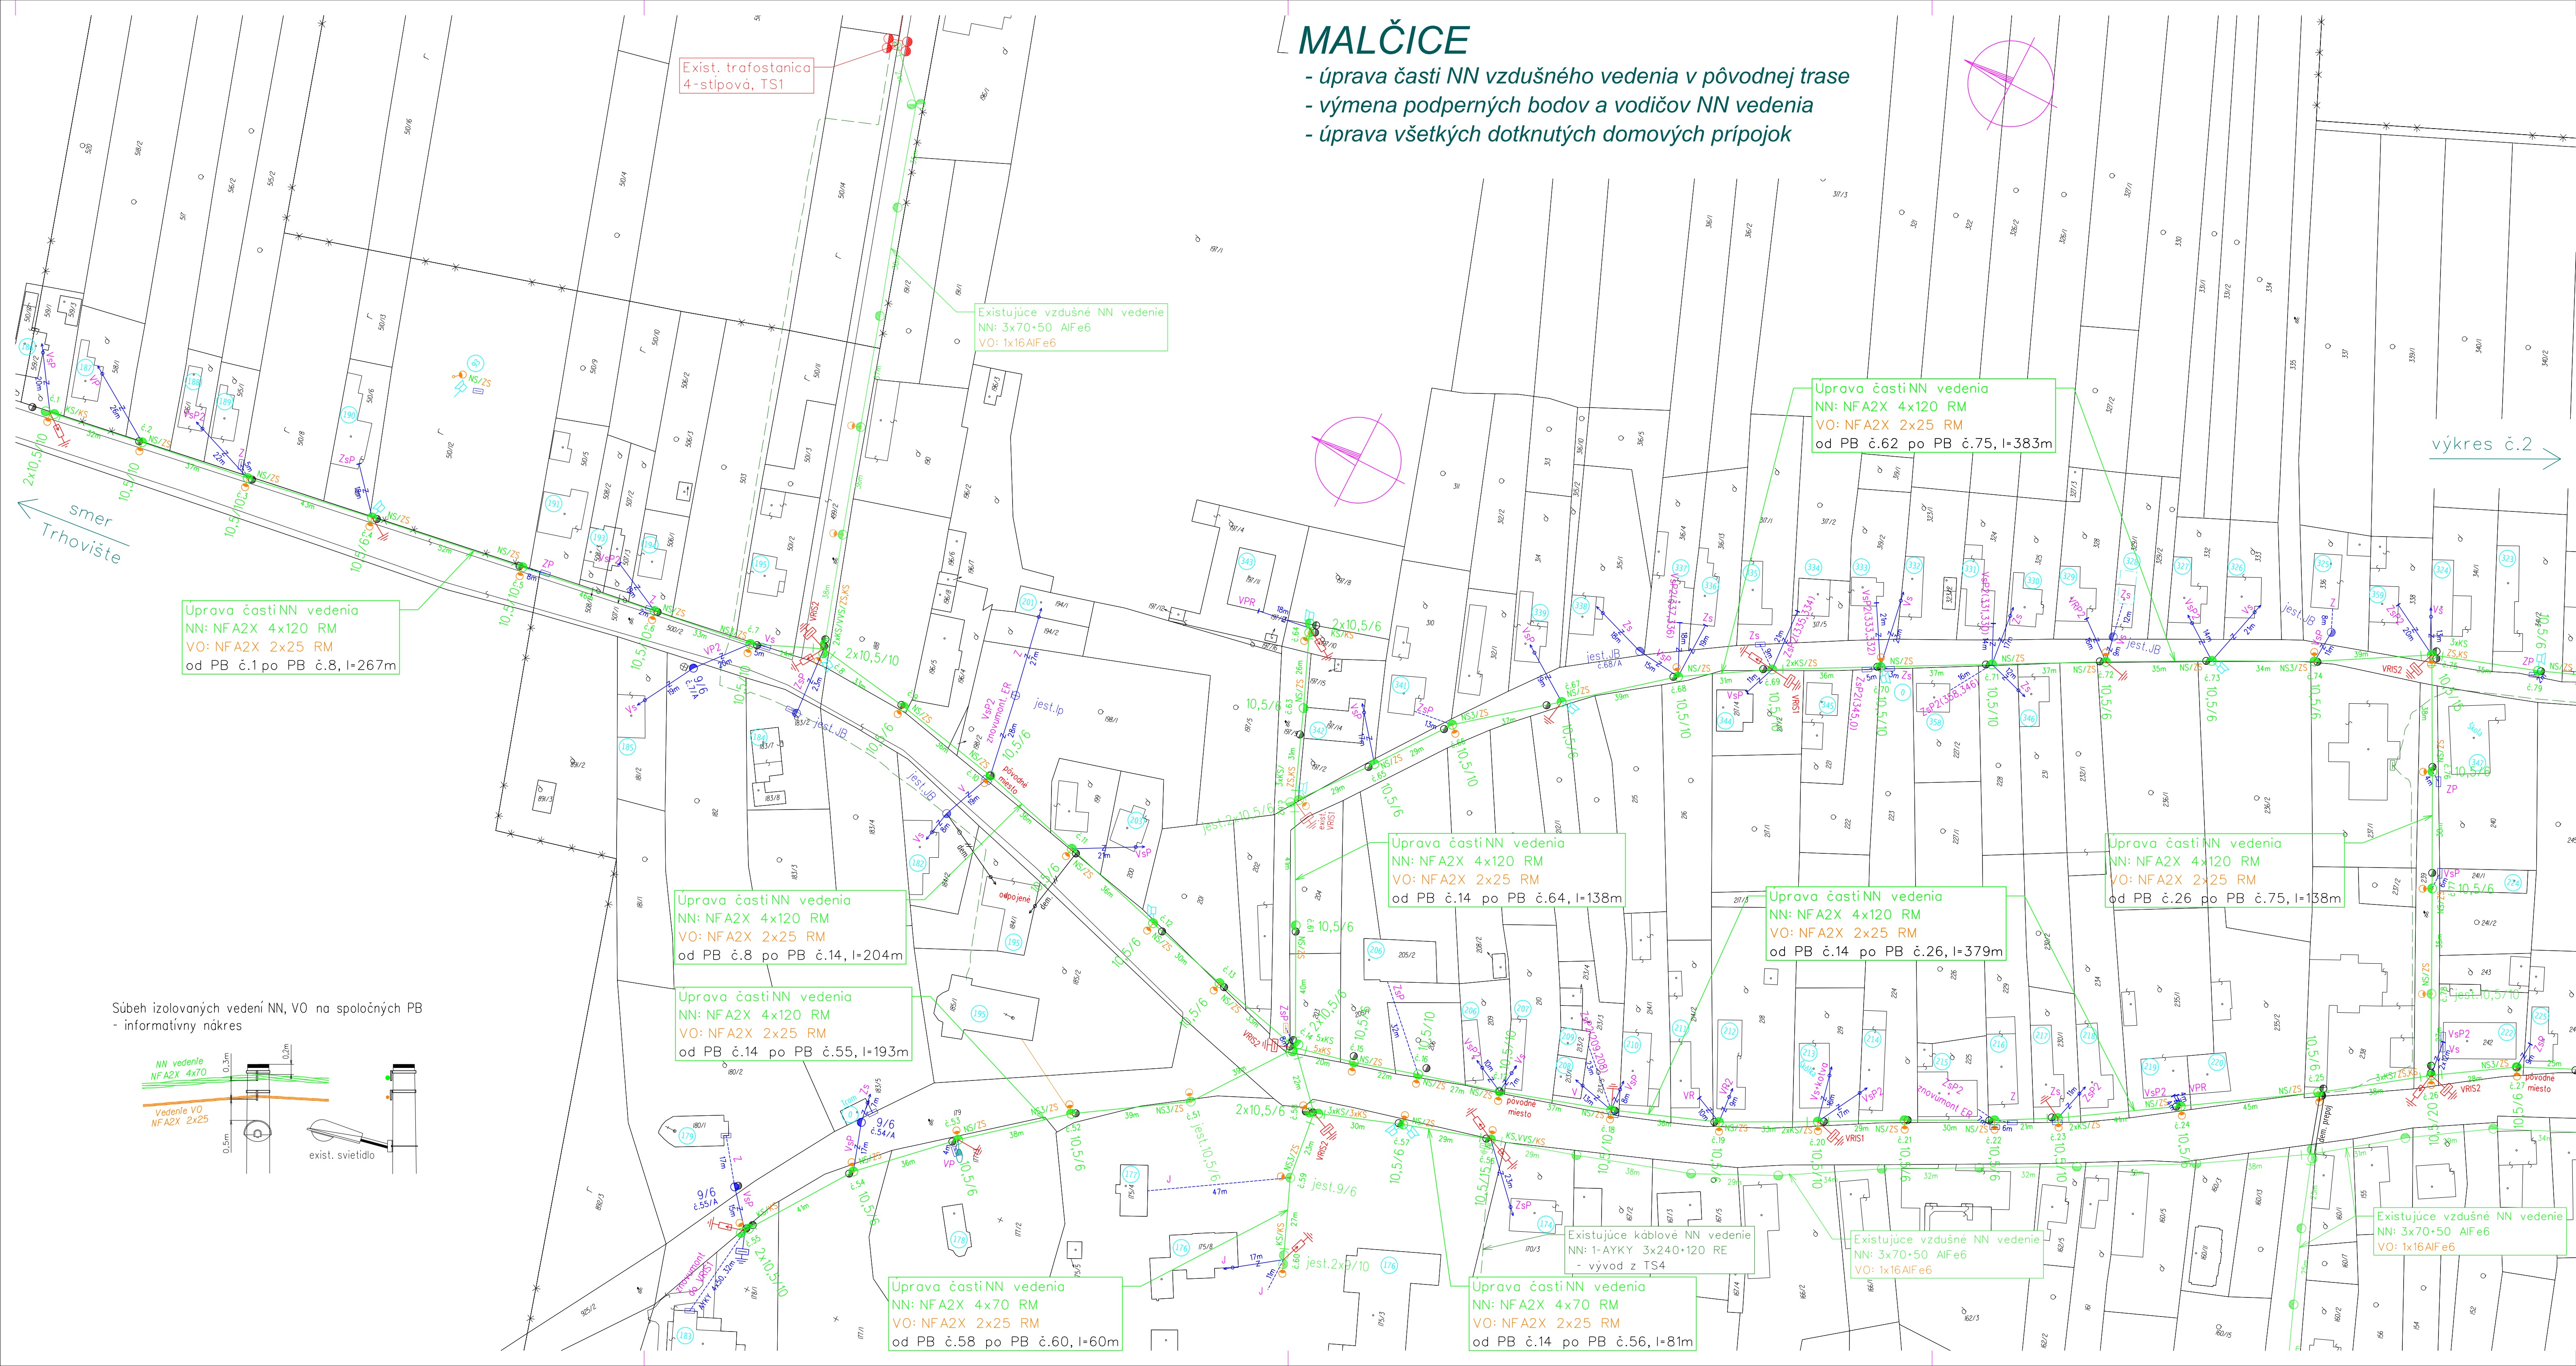

- ### LEGENDA
- úprava existujúceho NN vedenia
 - existujúce vzdušné NN vedenie
 - existujúce kábelové NN vedenie
 - existujúca trafostanica
 - projektovaný podperný bod NN
 - existujúci podperný bod NN - ostáva
 - projektovaný prípojkový podperný bod NN
 - existujúci prípojkový podperný bod NN
 - existujúci podperný bod NN - demontáž
 - projektované uzemnenie
 - projektovaná ističia skriňa na stĺpe
 - projektovaný obmedzovač prepätia
 - existujúce svietidlo
 - existujúci reproduktor
 - existujúci elektromerový rozvádzač

- ### DOMOVÉ PRÍPOJKY (DP)
- DP realizovaná zavesným káblom AYKYz
 - DP realizovaná káblom uloženým v zemi
 - ukončenie DP na strešniku s kotvou
 - ukončenie DP na konzole
 - kód rozsahu úprav DP
- ### KÓDY ROZSAHU MONTÁŽE DP
- V - Výmena vodičov domovej prípojky
 - S - Nový strešník
 - K - Nová kotva strešníka
 - P - Nová pásková skriňa na stĺpe
 - R - Rozpojovacia skriňa
 - Z - Znovomontáž existujúcej DP
 - P2(35,40) - Nová pásková skriňa na stĺpe pre 2 odberateľov
 - J - Spojka
 - J - domová prípojka bez zmeny

- ### LEGENDA - Armatúry pre vodič NFA2X
- KS - kotevná svorka
 - NS - polokotevná svorka
 - NS3 - polokotevná svorka do 30°
 - KS - kotevná svorka
 - ZS - zavesná svorka

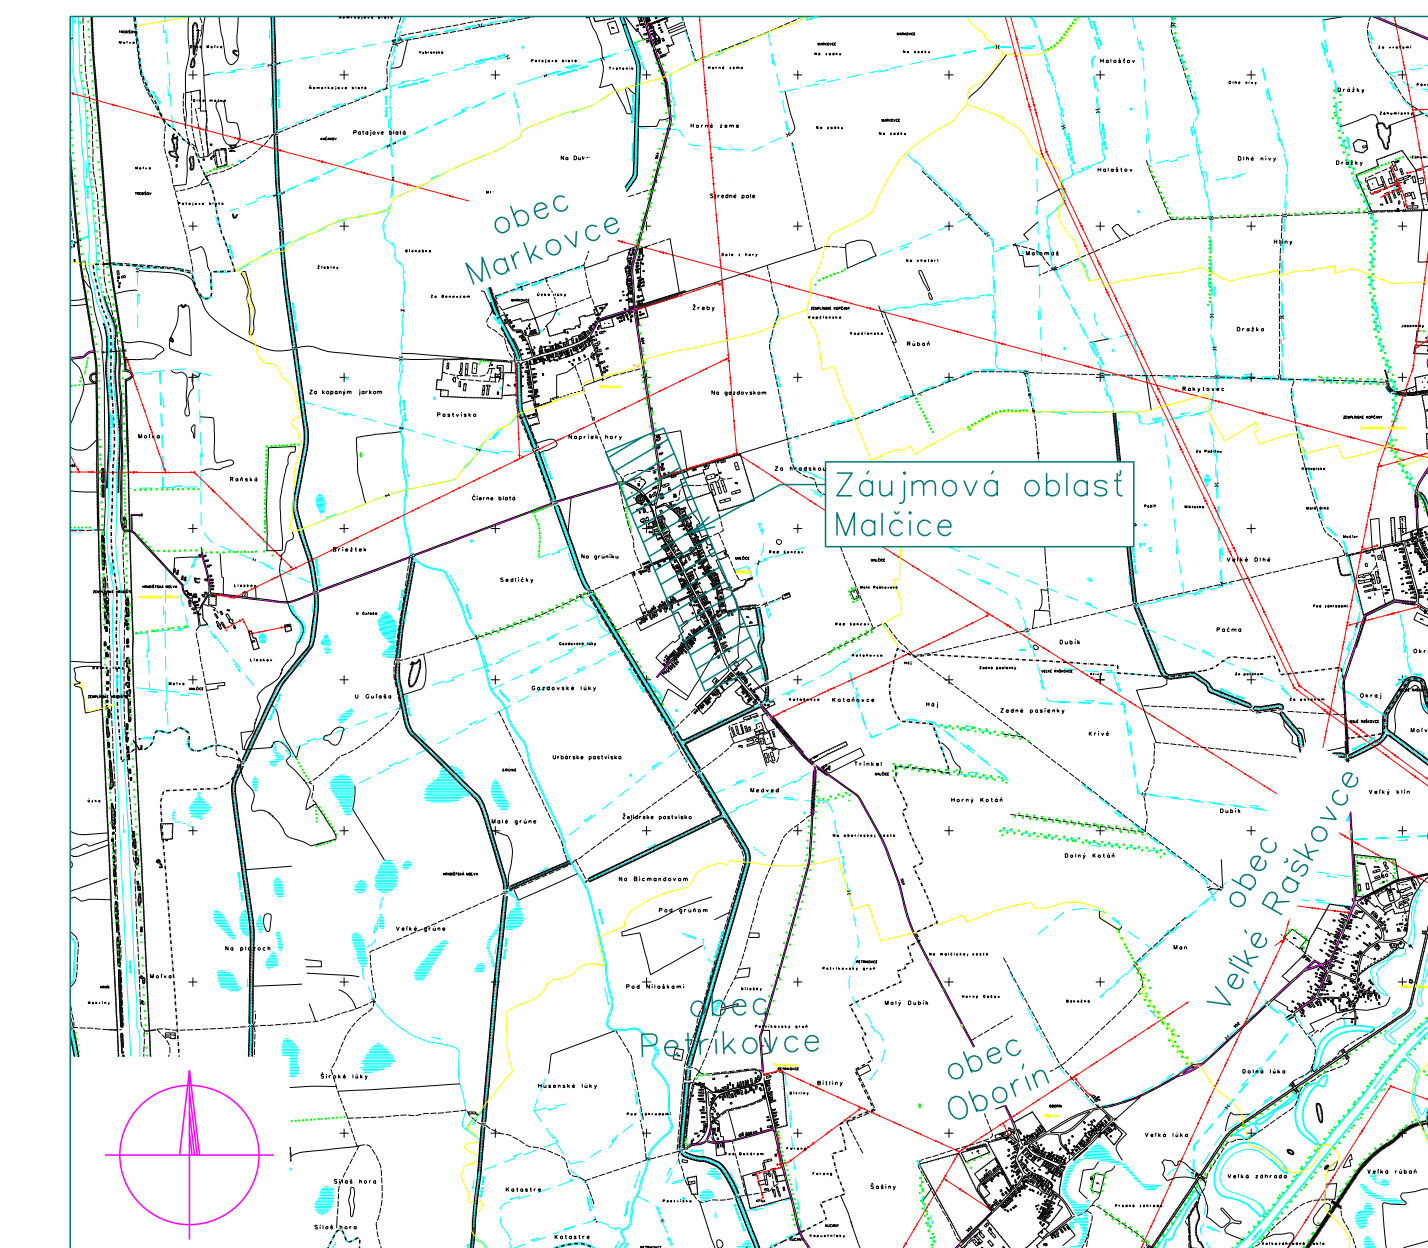

Celková situácia M 1:25 000

NÁMRAZOVÁ OBLASŤ : LAHKÁ
 ZNEČISTENIE OBLASTI: MALÉ - Z I.
 NN: 3/PEN ~ 400/230 V 50 Hz TN-C
 VO: 1/PEN ~ 230 V 50 Hz TN-C

OCHRANA PRED ÚRAZOM ELEKTRICKÝM PRÚDOM:
 OCHRANNÉ OPATRENIA NN (STN 33 2000-4-41):
 - samočinné odpojenie napájania
 - dvojitá alebo zesilovaná izolácia

Mapové podklady : Informatívny systém katastra nehnuteľností
 © Úrad geodézie, kartografie a katastra Slovenskej republiky

ZODPOVEDNÝ PROJEKTANT	Ing. Martin Berezňanin	ŠIBA
VEDÚCI PROJEKTANT	Ing. Martin Berezňanin	
PROJEKTANT	Ing. Martin Berezňanin	
VEDÚCI ÚTVÁR	Ing. Martin Hajduk	
STAVBAŇK	Východoslovenská distribučná a.s.	
MESTO STAVBY	Malčice, k.ú. Malčice	
NÁZOV STAVBY	Malčice - úprava vedenia NN a DP z TS1 a TS3	
NÁZOV VÝKRESU	Montážny výkres- úprava NN vedenia z TS1 a TS4	
STUŽKA	PROJEKT	
ČÍSLO ZÁKAZU	IP-10977	
DAŤUM	01/2022	
FORMÁT	8xA4	
VEŠKA	1:1 000	